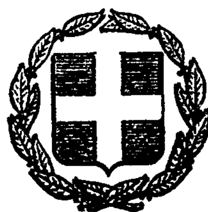


ΕΦΗΜΕΡΙΣ ΤΗΣ ΚΥΒΕΡΝΗΣΕΩΣ
ΤΗΣ ΕΛΛΗΝΙΚΗΣ ΔΗΜΟΚΡΑΤΙΑΣ

ΕΝ ΑΘΗΝΑΙΣ ΤΗι 26 ΑΥΓΟΥΣΤΟΥ 1980 | ΤΕΥΧΟΣ ΤΕΤΑΡΤΟΝ | ΑΡΙΘΜΟΣ ΦΥΛΛΟΥ 467

ΠΕΡΙΕΧΟΜΕΝΑ

ΑΠΑΛΛΟΤΡΙΩΣΕΙΣ

ΑΠΟΦΑΣΕΙΣ

ΑΝΑΚΟΙΝΩΣΕΙΣ

ΠΟΛΕΟΔΟΜΙΑ

ΑΠΟΦΑΣΕΙΣ

ΑΠΑΛΛΟΤΡΙΩΣΕΙΣ

ΑΠΟΦΑΣΕΙΣ

Ἀριθ. Ζ/2746 (1)

Περὶ κηρύξεως ὡς ἀναδασωτέας διακατεχόμενης ἐκτάσεως 0,300 στρεμμάτων, στὴ θέση Ἄπσρα Χώματα τῆς Κοινότητας Πισσῶνος, τοῦ Ν. Εὐβοίας.

Ο ΝΟΜΑΡΧΗΣ ΕΥΒΟΙΑΣ

Σύμφωνα μέ:

1. Τὶς διατάξεις:

α) Τοῦ ἄρθρου 117 παρ. 3 τοῦ Συντάγματος τῆς Ἑλλάδος.

β) Τῶν ἄρθρων 37 — 44 Ν. 998/79 «περὶ προστασίας Δασῶν κλπ».

γ) Τοῦ ἄρθρου 10 τοῦ Ν. 666/77 «περὶ τροποποιήσεως καὶ συμπληρώσεως διατάξεων τῆς Ἐποικιστικῆς Νομοθεσίας».

δ) Τοῦ Νόμου 3200/55 «περὶ Διοικητικῆς Ἀποκεντρώσεως», σὲ συνδυασμὸ μὲ τὶς διατάξεις τοῦ Ν.Δ. 532/70 «περὶ συμπληρώσεως τῶν διατάξεων περὶ διοικητικῆς ἀποκεντρώσεως» καὶ τοῦ 709/70 Β. Δ/τος ποὺ ἐκδόθηκε σ' ἐκτέλεση αὐτοῦ.

2. Τὶς ἑξῆς διαταγὲς τοῦ Ὑπουργείου Γεωργίας:

α) 5684/499/ἐγκ. 48/11.2.71
β) 88854/7483/1.10.75
γ) 114812/2946/24.12.75
δ) 10582/539/13.2.76
ε) 215696/1451/9.5.77

3. Τὴν εὐνοϊκὴ πρόταση τῆς ἁρμόδιας Δασικῆς Ἀρχῆς, ποὺ ὑποβλήθηκε μὲ τὴν Ζ/3368/12.7.80 ἀναφορά, σύμφωνα μὲ τὴν ὁποία προτείνεται ἡ κήρυξη ὡς ἀναδασωτέας τῆς ὑπόψη ἐκτάσεως.

4. Τὴν ἀνάγκη προστασίας τῆς ἐκτάσεως καὶ ἀναπτύξεως τῆς δασικῆς βλαστήσεως φυσικῶς ἢ τεχνητῶς, ἀποφασίζουμε:

Κηρύσσουμε ὡς ἀναδασωτέα τὴ διακατεχόμενη ἔκταση 0,300 στρέμματα, ποὺ βρίσκεται στὴ θέση Ἄσπρα Χώματα τῆς περιφέρειας Πισσῶνος, τοῦ Νομοῦ Εὐβοίας μὲ σκοπὸ τὴν προστασία της καὶ τὴν ἀνάπτυξη τῆς δασικῆς βλαστήσεως.

Ἡ βλάστηση τῆς ἐκτάσεως αὐτῆς, ποὺ καλυπτόταν ἀπὸ Δάσος Χαλεπίου Πεύκης, καταστράφηκε στὸ παρελθὸν ἀπὸ παράνομη ὑλοτομία ὅπως διαπιστώθηκε στὶς 17.4.80.

Σχετικὸ τὸ σχεδιάγραμμα μὲ κλίμα 1:500, τὸ ὁποῖο ἀποτελεῖ ἀναπόσπαστο μέρος τῆς ἀποφάσεως αὐτῆς καὶ στὸ ὁποῖο ἡ ἔκταση φαίνεται μὲ τὰ στοιχεῖα ΑΒΓΔΑ καὶ μὲ τὰ ἑξῆς ὅρια:

Ἀνατολικά: Δάσος Πεύκης

Δυτικά: Δάσος Πεύκης

Βόρεια : Δάσος Πεύκης

Νότια: Παλαιὰ κατάληψη.

Ἡ ἀπόφαση αὐτὴ νὰ δημοσιευθεῖ στὴν Ἐφημερίδα τῆς Κυβερνήσεως.


Χαλκὶς 24 Ἰουλίου 1980


Ὁ Νομάρχης
Κ. ΠΑΠΑΒΛΑΣΟΠΟΥΛΟΣ

ΣΧΕΔΙΑΓΡΑΜΜΑ

[illegible] 300 τετρ. [illegible]

ΚΛΙΜΑΞ 1:500

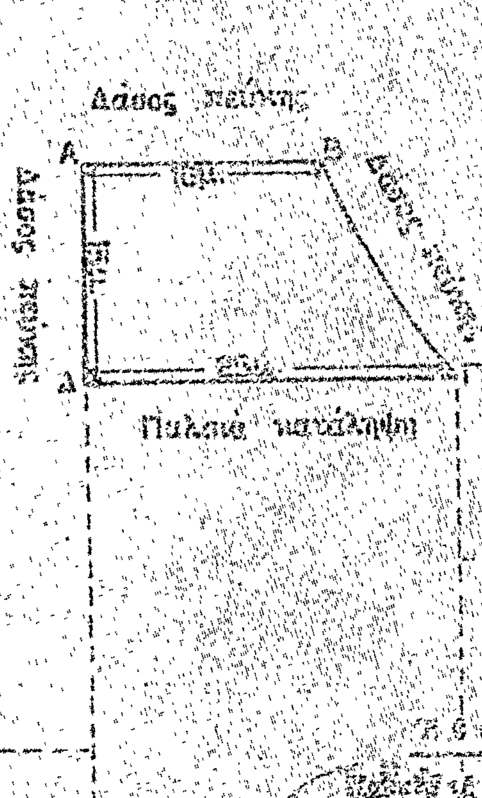

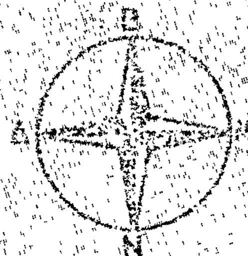



Θεωρήθη

Χαλκίς 17 Απριλίου 1980

Ο Συντάξας



Ιωάννης Χρόνης

Τεχν. Δασοπονίας [illegible]

ΥΠΟΜΝΗΜΑ

[illegible]: Εκχερσωθείσα έκτασις

'Αριθ. 11479 (2)

Περὶ ἐπικυρώσεως ἐκθέσεως καθορισμοῦ οριογραμμῶν αἰγιαλοῦ καὶ παραλίας εἰς περιοχὴν Ἁλικαρνασσοῦ ἀπὸ ὑπηνέμου Μώλου Λιμένος Ἡρακλείου ἕως ἀνατολικῶς Σφαγείων.

Ο ΝΟΜΑΡΧΗΣ ΗΡΑΚΛΕΙΟΥ

Ἔχοντες ὑπ' ὄψει:

1. Τὰς διατάξεις τοῦ ἄρθρου 1 παρ. 1 τοῦ Ν. 3200/55 «περὶ διοικητικῆς ἀποκεντρώσεως».

2. Τὰς διατάξεις τοῦ ἀπὸ 11/12.11.1929 Δ/τος «περὶ διοικήσεως τῶν Δημοσίων κτημάτων».

3. Τὰς διατάξεις τῶν ἄρθρων 1, 2, παρ. 3 τοῦ Α.Ν. 2344/1940 «περὶ αἰγιαλοῦ καὶ παραλίας».

4. Τὰς διατάξεις τοῦ ἄρθρου 5 τοῦ Α.Ν. 263/1968 «περὶ τροποποιήσεως καὶ συμπληρώσεως τῶν διατάξεων περὶ διοικήσεως Δημοσίων κτημάτων».

5. Τὴν ἀπὸ 7.10.1976 αἴτησιν ὑπ' ἀριθ. 2804/3110 τοῦ Λιμενικοῦ Ταμείου Ἡρακλείου περὶ καθορισμοῦ τῶν οριογραμμῶν αἰγιαλοῦ καὶ παραλίας εἰς τὴν παραθαλασσίαν περιοχὴν Ἁλικαρνασσοῦ μετὰ τοῦ συνοδεύοντος ταύτην τοπογραφικοῦ καὶ ὑψομετρικοῦ διαγράμματος, εἰς τέσσαρα φύλλα, τῆς ἀνωτέρω περιοχῆς συνταχθέντος ὑπὸ τοῦ Ἀρχιμηχανικοῦ τοῦ Λ.Τ.Η. Εὐάγγ. Ρομπογιαννάκη, δεόντως ἠλεγμένου καὶ τεθεωρημένου ὑπὸ τῆς Δ/νσεως Τεχνικῶν Ὑπηρεσιῶν Ν. Ἡρακλείου.

6. Τὴν ἀπὸ 29.3.1979 ἔκθεσιν τῆς κατὰ τὸ ἄρθρον 74 τοῦ Π.Δ. 636/77 Ἐπιτροπῆς καθορισμοῦ τῶν οριογραμμῶν αἰγιαλοῦ καὶ παραλίας καὶ τὸ ὡς ἄνω τοπογραφικὸν καὶ ὑψομετρικὸν διάγραμμα, εἰς ὃ ἐχαράχθη δι' ἐρυθρᾶς γραμμῆς ἡ οριογραμμὴ τῆς παραλίας.

7. Τὴν σύμφωνον γνώμην τοῦ Ἀρχηγείου Ναυτικοῦ διατυπωθεῖσαν διὰ τοῦ ὑπ' ἀριθ. Φ. 187.2/1667/2388/9.10. 1979 ἐγγράφου καὶ ὑπὸ τὰς ἐν αὐτῷ προϋποθέσεις, ἀποφασίζομεν:

Ἐπικυροῦμεν τὴν ἀπὸ 29.3.1979 ἔκθεσιν τῆς κατὰ τὸ ἄρθρον 74 τοῦ Π.Δ. 636/1977 Ἐπιτροπῆς καθορισμοῦ τῶν οριογραμμῶν αἰγιαλοῦ καὶ παραλίας εἰς περιοχὴν Ἁλικαρνασσοῦ ἀπὸ τοῦ ὑπηνέμου Μώλου τοῦ Λιμένος Ἡρακλείου ἕως ἀνατολικῶς τῶν Σφαγείων, ὡς καὶ τὰ συνοδεύοντα τὴν ἔκθεσιν ταύτην τοπογραφικὰ καὶ ὑψομετρικὰ διαγράμματα τῆς ἀνωτέρω περιοχῆς τεθεωρημένα ἀπὸ 24.1.1978 ὑπὸ τοῦ Δ/ντοῦ Τεχνικῶν Ὑπηρεσιῶν Νομαρχίας Ἡρακλείου.

Ἡ παροῦσα μετὰ τῆς ἀπὸ 29.3.1979 οἰκείας ἐκθέσεως τῆς Ἐπιτροπῆς δημοσιευθήτω διὰ τῆς Ἐφημερίδος τῆς Κυβερνήσεως.

Ἐν Ἡρακλείῳ τῇ 22 Δεκεμβρίου 1979

Ο ΝΟΜΑΡΧΗΣ
ΙΩΑΝΝΗΣ ΚΑΛΟΓΕΙΤΟΝΑΣ

ΕΚΘΕΣΙΣ

Ἐπιτροπῆς ἄρθρου 74 Π.Δ. 636)77
(αἰγιαλοῦ καὶ παραλίας)

Ἐν Ἡρακλείῳ σήμερον τὴν 29ην Μαρτίου 1979 ἡ κατὰ τὸ ἄρθρο 74 τοῦ Π.Δ. 636/77 Ἐπιτροπὴ καθορισμοῦ τῶν ὁρίων αἰγιαλοῦ καὶ Παραλίας ἀποτελουμένη ἐκ τῶν:

1) Θεοδώρας Πολυχρόνη, ὡς ἀναπλ. Οἰκον. Ἐφόρου Ἡρακλείου.

2) Στυλιανοῦ Καράκουλα, Πλωτάρχου Λ.Σ. Κεντρικοῦ Λιμενάρχου Ἡρακλείου.

3) Νικολάου Καπετανάκου, Μηχανικοῦ Δ.Ε. ἐπὶ 5ῳ βαθμῷ, ὡς ἀναπλ. Δ/ντοῦ Τεχνικῶν Ὑπηρεσιῶν Ν. Ἡρακλείου, συνελθοῦσα ἐν τῷ καταστήματι τῆς Οἰκον. Ἐφορίας Ἡρακλείου καὶ λαβοῦσα ὑπ' ὄψιν:

α. Τὴν ἀπὸ 7 Ὀκτωβρίου 1976 αἴτησιν μὲ ἀριθμὸ 2804/3110 τοῦ Λιμενικοῦ Ταμείου Ἡρακλείου «περὶ καθορισμοῦ τῆς οριογραμμῆς αἰγιαλοῦ καὶ παραλίας εἰς παραθαλασσίαν περιοχὴν Ἁλικαρνασσοῦ ἀπὸ ὑπηνέμου Μώλου Λιμένος ἕως ἀντολικῶς τῶν Σφαγίων».

β. Τὰ ὑποβληθέντα ἡμῖν διαγράμματα ὑπὸ κλίμακα 1:500 τῆς Τεχνικῆς Ὑπηρεσίας Λιμενικοῦ Ταμείου Ἡρακλείου συνταχθέντα ἀπὸ τὸν Ἀρχιμηχανικὸ τοῦ Λιμενικοῦ Ταμείου Εὐάγγελο Ρομπογιαννάκη, ἠλεγχθέντα ὑπὸ Τοπογράφου Μηχανικοῦ τῆς Δ/σεως Τεχνικῶν Ὑπηρεσιῶν Ν. Καπετανάκου καὶ θεωρηθέντα ὑπὸ τοῦ Δ/ντοῦ Δ/νσεως Τεχνικῶν Ὑπηρεσιῶν τὴν 24.1.1978.

γ. Τὴν διάταξιν τοῦ ἄρθρου 5 Α.Ν. 263/68 περὶ τροποποιήσεως καὶ συμπληρώσεως τῶν διατάξεων, περὶ Δημ. Κτημάτων, ὡς καὶ τὴν διάταξιν τοῦ ἄρθρου 2 τοῦ .Ν. 2344/40 περὶ αἰγιαλοῦ καὶ παραλίας καθ' ἣν ὁ καθορισμὸς τῆς οριογραμμῆς τοῦ αἰγιαλοῦ γίνεται ἐπὶ τοπογραφικοῦ καὶ ὑψομετρικοῦ διαγράμματος χαρασσομένης ἐπ' αὐτοῦ δι' ἐρυθρᾶς γραμμῆς τῆς οριογραμμῆς τοῦ αἰγιαλοῦ, πλὴν τῆς περιπτώσεως καθ' ἣν ἕνεκα προσχώσεων ἢ ἄλλων αἰτίων αὕτη ἤθελεν εἶναι διάφορος (παρ. 3 ἰδίου ἄρθρου 2 Α.Ν. 2344/40).

δ. Τὰ ἐκ τῶν διατάξεων τοῦ ἄρθρου 5 Α.Ν. 2344/40 προβλεπόμενα, περὶ χαράξεως διὰ κιτρίνης γραμμῆς τῆς οριογραμμῆς τῆς παραλίας ὅπου λόγῳ τῆς φύσεως τῆς συνεχομένης ξηρᾶς δὲν ἐξυπηρετεῖται ὁ διὰ τοῦ ἄρθρου 7 τοῦ αὐτοῦ ὡς ἄνω Α.Ν. 2344/40 προβλεπόμενος σκοπός.

ε. Ὅτι σήμερον τὴν 29 Μαρτίου 1979 κατὰ τὴν αὐτοψίαν ποὺ ἐξετελέσθη γιὰ δευτέρα φορά, σὲ τέσσαρα τοπογραφικὰ διαγράμματα ἐπὶ τῶν ὁποίων ἀπεικονίζεται ἡ πρὸς καθορισμὸν περιοχὴ καὶ σὲ ἕνα σχέδιο ὑπὸ κλίμακα 1:50.000 ὅπου φαίνεται ἡ πρὸς καθορισμὸν περιοχὴ ἐπὶ γενικώτερον χάρτου οἱ 41 κορυφὲς τῆς οριογραμμῆς τοῦ αἰγιαλοῦ καὶ οἱ 71 κορυφὲς τῆς παραλίας ἐξηρτήθησαν ἀπὸ σταθερὰ σημεῖα ὑπάρχοντα σταθερὰ σημεῖα καὶ ἀπὸ κορυφὲς τῆς πολυγωνικῆς ὁδεύσεως γιὰ τὴν ἀποτύπωση τῆς περιοχῆς καὶ ἔχουν σημανθεῖ μονίμως στὸ ἔδαφος.

στ. Τὸ ἔγγραφο Φ. 187/36/79/17.1.1979 ἔγγραφο τοῦ Ἀρχηγείου Ναυτικοῦ μὲ τὰς ἐν αὐτῷ παρατηρήσεις.

ζ. Ἀπὸ τὸ σημεῖο 1 τῆς οριογραμμῆς τοῦ αἰγιαλοῦ καὶ 1' τῆς οριογραμμῆς τῆς παραλίας καὶ δυτικὰ ἔχουν χαραχθεῖ οἱ οριογραμμὲς τοῦ αἰγιαλοῦ καὶ παραλίας ἐπικυρωθεῖσαι διὰ τῆς ΟΕ. 3264/6.3.72 ἀποφάσεως τοῦ Νομάρχου Ἡρακλείου, δημοσιευθεῖσα στὸ 113/10.4.1976 τεῦχος Δ'.

η. Ὅτι ἐξαιροῦνται τῆς λωρίδος τῆς παραλίας ἐν αὐτῇ περιλαμβανόμενα κτίσματα ἢ τμήματα τούτων, σύμφωνα μὲ τὴν γνωμοδότηση Ν.Σ.Κ. 630/64.

θ. Ὅτι ὅλες οἱ κορυφὲς τῆς οριογραμμῆς τοῦ αἰγιαλοῦ καὶ τῆς παραλίας ἐξαρτήθησαν ἀπὸ ὑπάρχοντα σταθερὰ σημεῖα, ἀποφασίζει:

Καθορίζει ἐπὶ τῶν συνημμένων διαγραμμάτων:


1. Διὰ συνεχοῦς ἐρυθρᾶς γραμμῆς τὴν οριογραμμὴν τοῦ αἰγιαλοῦ ἀπὸ κορυφὴ 1 ἕως 41.


2. Διὰ συνεχοῦς κιτρίνης γραμμῆς τὴν οριογραμμὴν τῆς παραλίας ἀπὸ κορυφὴ 1' ἕως καὶ 71'.

Η ΕΠΙΤΡΟΠΗ

Η ΠΡΟΕΔΡΟΣ
ΘΕΟΔ. ΠΟΛΥΧΡΟΝΗ

ΤΑ ΜΕΛΗ
ΣΤΥΛ. ΚΑΡΑΚΟΥΛΑΣ
ΝΙΚ. ΚΑΠΕΤΑΝΑΚΟΣ

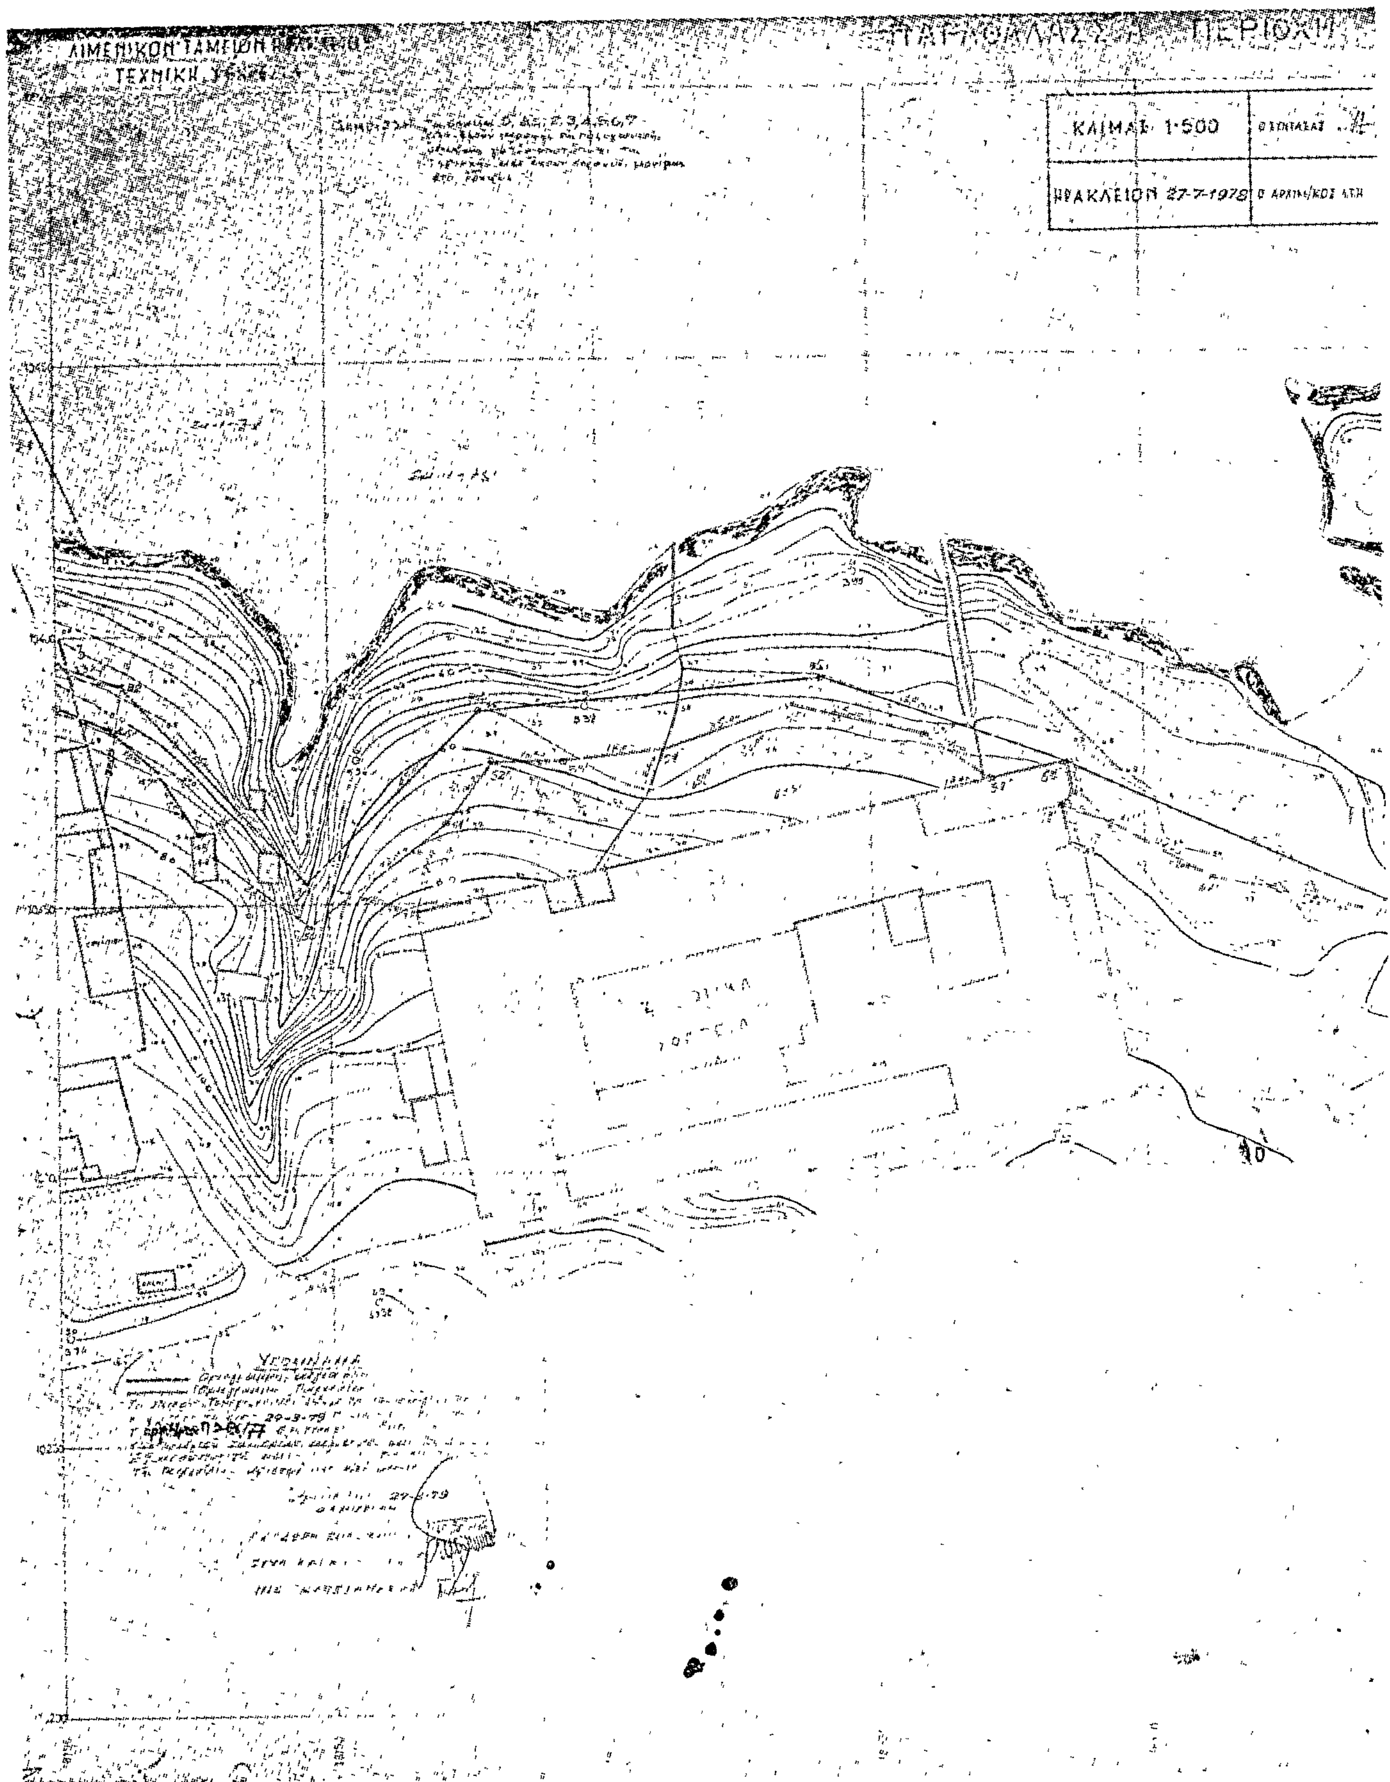
ΛΙΜΕΝΙΚΟΝ ΤΑΜΕΙΟΝ
ΤΕΧΝΙΚΗ
ΠΕΡΙΟΧΗ
ΚΛΙΜΑΞ 1:500
ΗΡΑΚΛΕΙΟΝ 27-7-1978

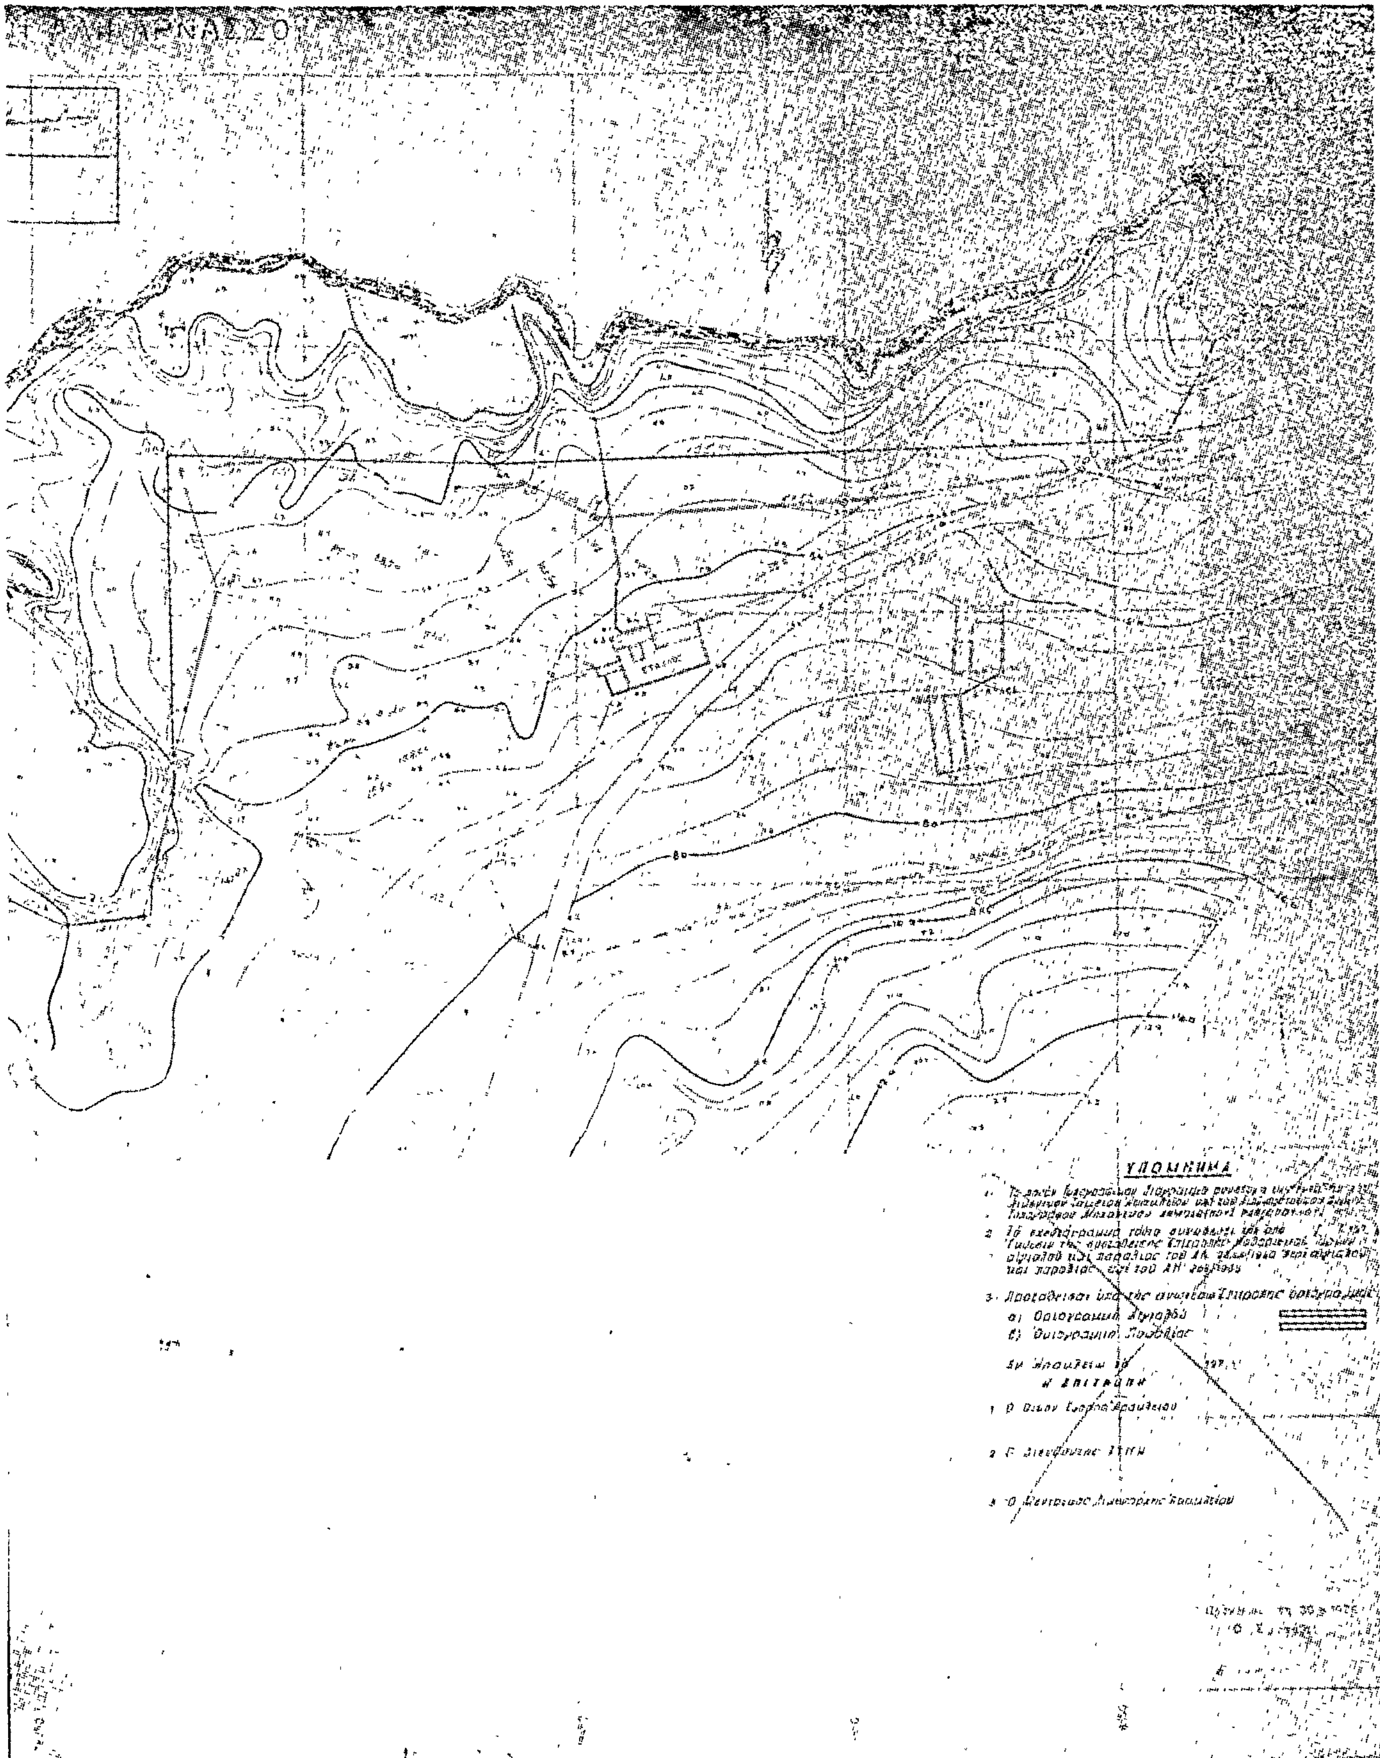
ΥΠΟΜΝΗΜΑ

ΛΙΜΕΝΙΚΟΝ ΤΑΜΕΙΟΝ ΗΡΑΚΛΕΙΟΥ
ΤΕΧΝΙΚΗ ΥΠΗΡΕΣΙΑ

ΠΑΡΑΘΑΛΑΣΣΙΑ ΠΕΡΙΟΧΗ Ν. ΑΛΙΚΑΡΝΑΣΣΟΥ

ΚΛΙΜΑΞ 1:500	Ο ΣΥΝΤΑΞΑΣ
ΗΡΑΚΛΕΙΟΝ 27-7-1978	Ο ΑΡΧΙΜΗΧΑΝΙΚΟΣ

ΣΗΜΕΙΩΣΙΣ:


ΥΠΟΜΝΗΜΑ

3. Αποτυπούνται υπό της ανωτέρω Επιτροπής ως ακολούθως:
α) Οριογραμμή Αιγιαλού
β) Οριογραμμή Παραλίας

Εν Ηρακλείω τη / /197

Η ΕΠΙΤΡΟΠΗ

Μουρνιές 29-3-79

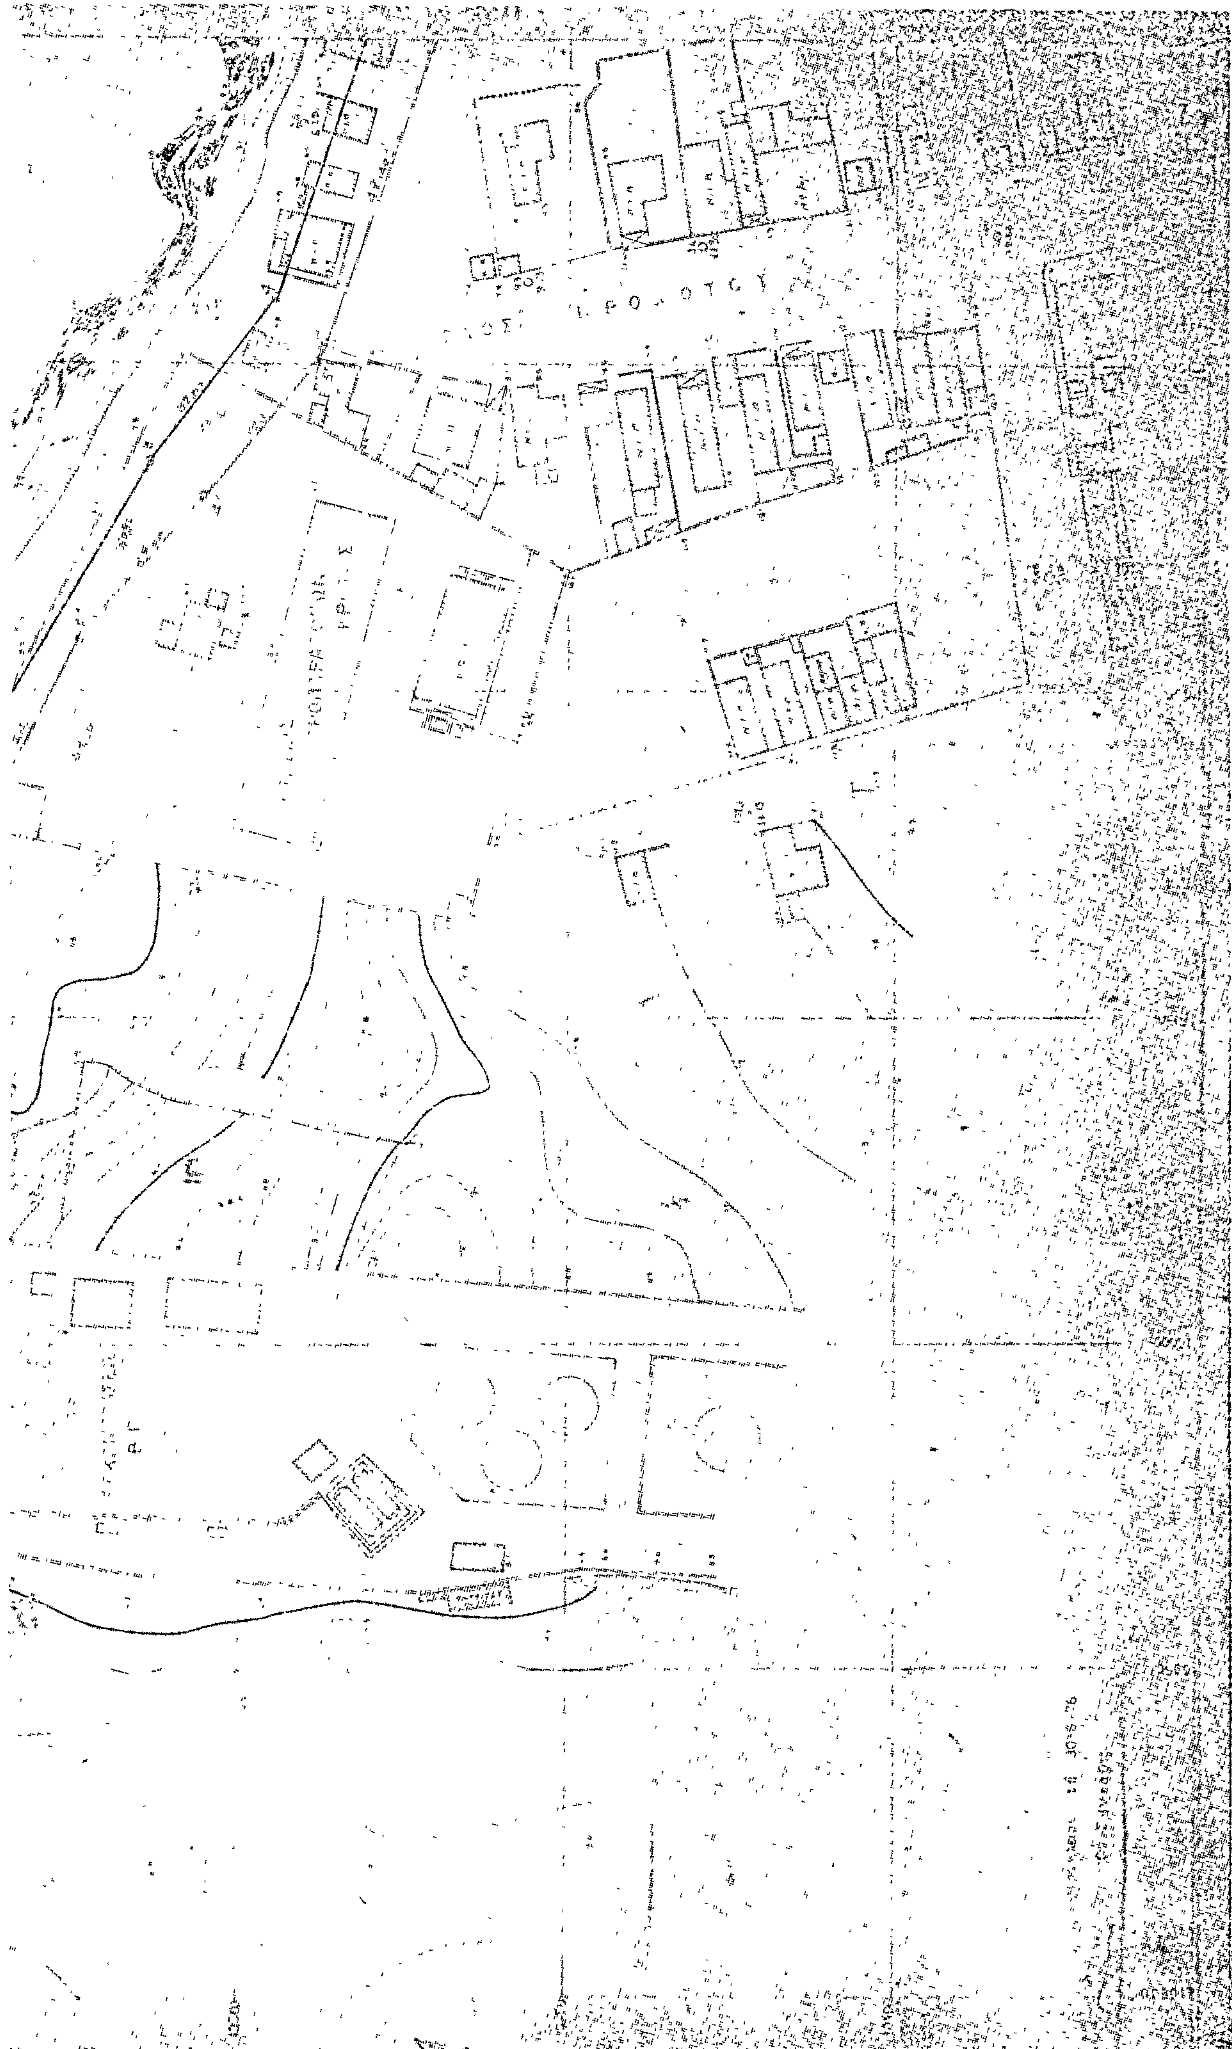

ΛΙΜΕΝΙΚΟΝ ΤΑΜΕΙΟΝ ΗΡΑΚΛΕΙΟΥ
ΤΕΧΝΙΚΗ ΥΠΗΡΕΣΙΑ

ΠΑΡΑΘΑΛΑΣΣΙΑ ΠΕ

ΚΛΙΜΑΞ 1:500

ΗΡΑΚΛΕΙΟΝ 27-7-19

ΥΠΟΜΝΗΜΑ


ΙΟΧΗ Ν. ΑΛΙΚΑΡΝΑΣΣΟΥ

ΛΙΜΕΝΙΚΟΝ ΤΑΜΕΙΟΝ ΗΡΑΚΛΕΙΟΥ
ΤΕΧΝΙΚΗ ΥΠΗΡΕΣΙΑ

ΠΑΡΑΘΑΛΑΣΣΙΑ ΠΕΡΙ

ΚΛΙΜΑΞ 1:500

ΗΡΑΚΛΕΙΟΝ 27-7-1978

ΥΠΟΜΝΗΜΑ

ΛΑΤΟΜΕΙΟ

ΛΑΤΟΜΕΙΟ

ΥΠΟΜΝΗΜΑ


ΟΧΗ Ν. ΑΛΙΚΑΡΝΑΣΣΟΥ
ΛΑΤΟΜΕΙΟ

'Αριθ. 8569 (3)

Περὶ ἀναγκαστικῆς ἀπαλλοτριώσεως οἰκοπέδου ἐκτάσεως 122,40 μ² ἀπὸ τὸ Δῆμο Ρεθύμνης.

Ο ΝΟΜΑΡΧΗΣ ΡΕΘΥΜΝΗΣ

Μὲ τὴν 8569/80 ἀπόφαση τοῦ Νομάρχη Ρεθύμνης, ποὺ ἐκδόθηκε σύμφωνα μὲ τὶς διατάξεις τῶν ἄρθρων 206 καὶ 207 τοῦ Π.Δ. 933/75, ἐγκρίθηκε ἡ 65/80 ἀπόφαση τοῦ Δημοτικοῦ Συμβουλίου Ρεθύμνης περὶ ἀναγκαστικῆς ἀπαλλοτριώσεως οἰκοπέδου ἐκτάσεως 122,40 Μ2, ποὺ βρίσκεται στὴ θέση «Κρυμπὲ» περιφέρειας τοῦ ἀνωτέρω Δήμου, ἰδιοκτησίας Νικολάου Πισκοπάκη, γιὰ τὴ συμπλήρωση καὶ ὁλοκλήρωση τῆς κατασκευῆς τοῦ πεζόδρομου, ποὺ ὁδηγεῖ ἀπὸ τὴν παλιὰ Ἐθνικὴ ὁδὸ στὸ Γ' συγκρότημα Ἐργατικῶν Κατοικιῶν.

Ρέθυμνο, 18 Ἰουλίου 1980

Ὁ Νομάρχης
ΑΝΔΡΕΑΣ ΑΘΗΝΑΙΟΣ

ΑΝΑΚΟΙΝΩΣΕΙΣ

'Αριθ. Φ. 320α/42175 (4)

Περὶ εἰδοποιήσεως συμπληρωματικῆς παρακαταθέσεως ἀποζημιώσεως ἀπὸ ἀναγκαστικὴ ἀπαλλοτρίωση ἀκινήτου γι' ἀρχαιολογικοὺς σκοπούς.

Ο ΥΠΟΥΡΓΟΣ ΠΟΛΙΤΙΣΜΟΥ ΚΑΙ ΕΠΙΣΤΗΜΩΝ

1. Σύμφωνα μὲ τὶς διατάξεις τῶν ἄρθρων 7 καὶ 8 τοῦ Ν.Δ. 797/1971 «περὶ ἀναγκαστικῶν ἀπαλλοτριώσεων», πληροφοροῦμε ὅσους:

α) Ἔχουν δικαιώματα κυριότητας ἢ ἄλλα ἐμπράγματα δικαιώματα στὸ ἀκίνητο ποὺ ἀπαλλοτριώθηκε δυνάμει τῆς ἀριθ. Π. 12322/9443/7.1.74 κοινῆς ὑπουργικῆς ἀποφάσεως (ΦΕΚ 18/30.1.74 τ. Δ') γιὰ ἀρχαιολογικοὺς σκοποὺς στὴν Ἀκαδημία Πλάτωνος.

β) Ἔχουν ἐγγράψει ὑποθήκη ἢ ἔχουν ἐπιβάλει κατάσχεση ἢ μὲ ὁποιοδήποτε τρόπο διεκδικοῦν τὸ ἀκίνητο ποὺ ἀπαλλοτριώθηκε, ὅτι ἡ ἀποζημίωση ποὺ καθόρισε τὸ Ἐφετεῖο Ἀθηνῶν μὲ τὴν ἀπόφασή του ἀριθμὸς 1667/80 γιὰ τὸ ἀκίνητο καὶ γιὰ τὰ ὑπερκείμενα αὐτοῦ, ὅπως αὐτὰ φαίνονται στὸ κτηματολογικὸ διάγραμμα ποὺ συνοδεύει τὴν ἀπόφαση ἀπαλλοτριώσεως καὶ στὸ σχετικὸ κτηματολογικὸ πίνακα ἔχει κατατεθεῖ στὸ Ταμεῖο Παρακαταθηκῶν καὶ Δανείων (κεντρικὴ Ὑπηρεσία) καὶ ἔχει ἐκδοθεῖ γραμμάτιο συστάσεως παρακαταθήκης ἀριθμὸς 597119/6.8.1980 γιὰ πεντακόσιες τριάντα μία χιλιάδες (531.000) δραχμές.

2. Ἡ ἀποζημίωση αὐτὴ εἶναι ἀποδοτέα στοὺς δικαιούχους ποὺ θὰ ἀναγνωρισθοῦν σύμφωνα μὲ τὸ Νόμο.

Ἡ ἀνακοίνωση αὐτὴ νὰ δημοσιευθεῖ στὴν Ἐφημερίδα τῆς Κυβερνήσεως.

Ἀθῆναι, 8 Αὐγούστου 1980

Μὲ ἐντολὴ Ὑπουργοῦ
Ὁ Γενικὸς Ἐπιθεωρητὴς
ΝΙΚ. ΓΙΑΛΟΥΡΗΣ

'Αριθ. Φ. 978/43598 (5)

Περὶ εἰδοποιήσεως παρακαταθέσεως ἀποζημιώσεως ἀπὸ ἀναγκαστικὴ ἀπαλλοτρίωση ἀκινήτου γι' ἀρχαιολογικοὺς σκοπούς.

Ο ΥΠΟΥΡΓΟΣ ΠΟΛΙΤΙΣΜΟΥ ΚΑΙ ΕΠΙΣΤΗΜΩΝ

1. Σύμφωνα μὲ τὶς διατάξεις τῶν ἄρθρων 7 καὶ 8 τοῦ Ν.Δ.797/1971 «περὶ ἀναγκαστικῶν ἀπαλλοτριώσεων», πληροφοροῦμε ὅσους: α) Ἔχουν δικαιώματα κυριότητας ἢ ἄλλα ἐμπράγματα δικαιώματα στὸ ἀκίνητο ποὺ ἀπαλλοτριώθηκε δυνάμει τῆς Π. 21287/10338/25.1.1973 κοινῆς ὑπουργικῆς ἀποφάσεως, (ΦΕΚ 40/13.2.73 τ. Δ'), γιὰ ἀρχαιολογικοὺς σκοποὺς στὴν Ἀθήνα, στὴν ὁδὸ Ἁγ. Ἀσωμάτων 45—47 καὶ β) ἔχουν ἐγγράψει ὑποθήκη ἢ ἔχουν ἐπιβάλει κατάσχεση ἢ μὲ ὁποιοδήποτε τρόπο διεκδικοῦν τὸ ἀκίνητο ποὺ ἀπαλλοτριώθηκε, ὅτι ἡ ἀποζημίωση ποὺ καθόρισε τὸ Ἐφετεῖο Ἀθηνῶν μὲ τὴν ἀπόφασή του ἀριθμὸς 2758/80 γιὰ τὸ ἀκίνητο καὶ γιὰ τὰ ὑπερκείμενα αὐτοῦ ὅπως αὐτὰ φαίνονται στὸ κτηματολογικὸ διάγραμμα ποὺ συνοδεύει τὴν ἀπόφαση ἀπαλλοτριώσεως καὶ στὸ σχετικὸ κτηματολογικὸ πίνακα ἔχει κατατεθεῖ στὸ Ταμεῖο Παρακαταθηκῶν καὶ Δανείων (Κεντρικὴ Ὑπηρεσία) καὶ ἔχει ἐκδοθεῖ γραμμάτιο συστάσεως παρακαταθήκης ἀριθμὸς 597116/6.8.80 γιὰ δέκα τρία ἑκατομμύρια ὀκτακόσιες πέντε χιλιάδες ἑκατὸ δέκα πέντε (13.805.115) δραχμές.

2. Ἡ ἀποζημίωση αὐτὴ εἶναι ἀποδοτέα στοὺς δικαιούχους ποὺ θὰ ἀναγνωρισθοῦν σύμφωνα μὲ τὸ Νόμο.

Ἡ ἀνακοίνωση αὐτὴ νὰ δημοσιευθεῖ στὴν Ἐφημερίδα τῆς Κυβερνήσεως.

Ἀθῆναι, 12 Αὐγούστου 1980

Μὲ ἐντολὴ Ὑπουργοῦ
Ὁ Γενικὸς Ἐπιθεωρητὴς κ.α.α.
ΓΡΗΓ. ΚΩΝΣΤΑΝΤΙΝΟΠΟΥΛΟΣ

'Αριθ. Τ.Υ. 2992 (6)

Περὶ ἀνακοινώσεως παρακαταθέσεως ἀποζημιώσεως γιὰ ἀπλλλοτρίωση ἀκινήτων πρὸς κατασκευὴ τῆς ὁδοῦ Δροσοπηγῆς-Ὀρυχεῖα Δροσοπηγῆς Νομοῦ Ἄρτας.

Ο ΝΟΜΑΡΧΗΣ ΑΡΤΑΣ

Σύμφωνα μὲ τὸ ἄρθρο 7 καὶ 8 τοῦ Ν.Δ. 797/1971 «περὶ ἀναγκαστικῶν ἀπαλλοτριώσεων», γνωστοποιοῦμε :

α) Σὲ ὅσους ἔχουν ἢ διεκδικοῦν δικαιώματα κυριότητας σὲ ἀκίνητα ποὺ ἀπλλοτριώθηκαν ἀναγκαστικὰ μὲ τὴνΤ. Υ. 4176/27.6.1978 (Φ.Ε.Κ. 362 Δ')/20.6.1978) ἀπόφασή μας γιὰ τὴν κατασκευὴ τῆς ὁδοῦ Δροσοπηγῆς - Ὀρυχεῖα Δροσοπηγῆς Χ.Θ. 0 + 000.- 0 + 125,0 + 692 - 0 + 802 καὶ 1 + 390-1 + 670.

β) Τοὺς ἐνυπόθηκους δανειστὲς καὶ τοὺς τρίτους διεκδικητὲς τῶν ἀκινήτων αὐτῶν, ὅτι ἡ ὁριστικὴ ἀποζημίωση τῆς ἐδαφικῆς ἐπιφάνειας καὶ τῶν ἐπικειμένων της, ὅπως περιγράφονται στὸ σχετικὸ κτηματολογικὸ πίνακα, ἡ ὁποία καθορίσθηκε μὲ τὴν 21/12.1.1980 ἀπόφαση τοῦ Ἐφετείου Ἰωαννίνων ἔχει παρακατατεθεῖ στὸ Γραφεῖο Παρακαταθηκῶν Ἄρτας.

Σχετικὰ ἔχει ἐκδοθεῖ τὸ 19737/7.7.1980 γραμμάτιο συστάσεως παρακαταθήκης δραχμῶν διακοσίων ἑξήντα ἐννέα χιλιάδων ἑκατὸν εἴκοσι πέντε (269.125) καὶ καταβλήθηκαν ἀπὸ τὴ 2η ΔΕΚΕ Ἰωαννίνων, σὲ βάρος τοῦ ἔργου 7771000 ἀποπεράτωση Ἐθνικῆς ὁδοῦ Ἄρτας—Τρικάλων.

Ἡ ἀποζημίωση θὰ ἀποδοθεῖ στὰ πρόσωπα ποὺ ἔχουν ἀναγνωρισθεῖ δικαιοῦχοι μὲ τὴν 483/8.11.1979 ἀπόφαση τοῦ Μονομελοῦς Πρωτοδικείου Ἄρτας.

Ἡ ἀνακοίνωση αὐτὴ νὰ δημοσιευθεῖ στὴν Ἐφημερίδα τῆς Κυβερνήσεως.

Ἄρτα, 5 Αὐγούστου 1980

Ὁ Νομάρχης
ΚΩΝ. ΓΚΛΕΤΣΟΣ

ΠΟΛΕΟΔΟΜΙΑ

ΑΠΟΦΑΣΕΙΣ

'Αριθ. Χ. 3811 (7)

Περὶ ἀναγνωρίσεως τῆς ὁδοῦ Λάδωνος, ποὺ βρίσκεται μέσα στὸ σχέδια πόλεως Πατρῶν ὅτι προϋπάρχει τοῦ ἔτους 1923.

Ο ΝΟΜΑΡΧΗΣ ΑΧΑΪΑΣ

Ἔχοντας ὑπόψη:

1) Τὶς δ/ξεις τῆς παρ. 4 τοῦ ἄρθρου 20 τοῦ ἀπὸ 17.7.1923 Ν.Δ. «περὶ σχεδίων πόλεων κλπ.», καθὼς καὶ τὸ Β.Δ. ἀπὸ 4.1.1924 ποὺ καθορίζει ὅτι τὸ ἄρθρο 20 ἰσχύει ἀπὸ 1.6.1924.

2) Τὶς δ/ξεις τοῦ Νόμου 3200/55 «περὶ Ἀποκεντρώσεως» καὶ τὸ Β.Δ. ἀπὸ τὶς 28.6.55 «περὶ ἐξαιρέσεως ἀπὸ τὴν ἁρμοδιότητα τῶν Νομαρχῶν ἀντικειμένων τινῶν ἁρμοδιότητος Ὑπουργ. Δημ. Ἔργων».

3) Τς δ/ξεις τοῦ Ν.Δ. 1018/71 «περὶ τροποποιήσεως καὶ συμπληρώσεως τοῦ Α.Ν. 314/78 «περὶ παροχῆς εἰς τὸν Ὑπουργὸν Βορ. Ἑλλάδος καὶ τοὺς Νομάρχας ἁρμοδιοτήτων».

4) Τὴν ἀπὸ 31.3.80 αἴτηση τῆς Ἀπατάγγελου Χρυσαυγῆς, μὲ τὴν ὁποία ζητᾶ τὴν ἀναγνώριση τῆς ὁδοῦ Λάδωνος, ἡ ὁποία βρίσκεται μέσα στὸ σχέδιο πόλεως Πατρέων στὴν Ἔξω Ἀγυιὰ ὡς ὁδοῦ ποὺ ὑπῆρχε πρὶν ἀπὸ τὸ ἔτος 1923.

5) Τὸ ἔγγραφο ἀρ. Χ.3167/18.6.80 Τμ. Πολεοδ. Ἐφαρμογῶν, μὲ τὸ ὁποῖο ὑποβλήθηκε τοπογραφικὸ διάγραμμα κλπ. σχετικά.

6) Τὰ συμβόλαια 2372/1.10.54, 2616/21.12.1935 καὶ 10646/29.12.1906, ἀπὸ τὰ ὁποῖα προκύπτει ὅτι ἡ ὁδὸς Λάδωνος στὴν Ἔξω Ἀγυιά, ἡ ὁποία βρίσκεται μέσα στὸ σχέδιο πόλεως Πατρῶν, σχηματίσθηκε πρὶν ἀπὸ τὴν ἰσχὺ τοῦ προαναφερομένου Δ/τος καὶ χωρὶς μεταβολὴ τῶν διαστάσεων αὐτῆς.

7) Τὴ σύμφωνη γνώμη τοῦ ΝΣΔΕ, ποὺ διατυπώθηκε στὸ ἀρ. 10/37/24.6.80 Πρακτικό του, ἀποφασίζουμε:

Ἀναγνωρίζουμε ὅτι ἡ ὁδὸς Λάδωνος στὴν Ἔξω Ἀγυιά, ποὺ βρίσκεται μέσα στὸ σχέδιο Πόλεως Πατρῶν σχηματίσθηκε πρὶν τὸ ἔτος 1923 καὶ ἐφαρμόζονται σ' αὐτὴ ὅλες οἱ δ/ξεις ποὺ ἰσχύουν καὶ γιὰ τοὺς ἐγκεκριμένους δρόμους τοῦ ρυμοτομικοῦ σχεδίου πόλεως Πατρῶν στὴν περιοχὴ αὐτή.

Ἡ ἀπόφαση αὐτὴ νὰ δημοσιευθεῖ στὴν Ἐφημερίδα τῆς Κυβερνήσεως.

Πάτραι, 19 Ἰουλίου 1980

Ὁ Νομάρχης
Ν. ΧΑΝΟΣ

ΤΟΠΟΓΡΑΦΙΚΟ ΔΙΑΓΡΑΜΜΑ ΟΙΚΟΠΕΔΟΥ
ΙΔΙΟΚΤΗΣΙΑΣ ΧΡΥΣΑΥΓΗΣ ΑΠΑΤΑΓΓΕΛΟΥ
ΕΠΙ ΤΗΣ ΟΔΟΥ ΛΑΔΑΦΝΟΣ
ΕΙΣ ΕΞΩ ΑΓΥΙΑ ΠΑΤΡΩΝ
ΚΛ 1:200





ΟΔΟΣ ΛΑΔΩΝΟΣ

ΠΑΤΡΑΙ ΜΑΙΟΣ 1980
Ο ΜΗΧ/ΚΟΣ

ΔΙΑΤΗΡΕΙΤΑΙ

ΥΦΙΣΤΑΜΕΝΗ ΠΡΟ ΤΟΥ 1923

ΟΔΟΣ ΛΑΔΩΝΟΣ

ΠΡΑΣΙΑ

ΟΔΟΣ ΜΗ ΑΝΑΓΝΩΡΙΣΜΕΝΗ

Η ΓΕΝΙΚΗ ΔΙΕΥΘΥΝΣΗ ΤΟΥ ΕΘΝΙΚΟΥ ΤΥΠΟΓΡΑΦΕΙΟΥ

ΓΝΩΣΤΟΠΟΙΕΙ ΟΤΙ:

Ἡ ἐτήσια συνδρομὴ τῆς Ἐφημερίδας τῆς Κυβερνήσεως, ἡ τιμὴ τῶν φύλλων της ποὺ πουλιοῦνται τμηματικὰ καὶ τὰ τέλη δημοσιεύσεων στὴν Ἐφημερίδα τῆς Κυβερνήσεως, καθορίσθηκαν ἀπὸ 1 Ἰανουαρίου 1980 ὡς ἀκολούθως:

Α' ΕΤΗΣΙΕΣ ΣΥΝΔΡΟΜΕΣ

1. Γιὰ τὸ Τεῦχος Α'	Δραχ.	1.000
2. » » » Β'	»	1.500
3. » » » Γ'	»	700
4. » » » Δ'	»	1.500
5. » » » Νομικῶν ΠροσώπωνΔ.Δ. κ.λπ.	»	700
6. » » » Ἀν. Εἰδ. Δικαστηρίου	»	100
7. » » » Παράρτημα	»	400
8. » » » Ἀνωνύμων Ἑταιρειῶν κ.λπ.	»	4.000
9. » » Δελτίο Ἐμπορικῆς καὶ Βιομηχανικῆς Ἰδιοκτησίας	»	400
10. Γιὰ ὅλα τὰ τεύχη καὶ τὸ Δ.Ε.Β.Ι.	»	9.000

Οἱ Δῆμοι καὶ οἱ Κοινότητες τοῦ Κράτους καταβάλλουν τὸ 1/2 τῶν ἀνωτέρω συνδρομῶν.

Ὑπὲρ τοῦ Ταμείου Ἀλληλοβοηθείας Προσωπικοῦ τοῦ Ἐθνικοῦ Τυπογραφείου (ΤΑΠΕΤ) ἀναλογοῦν τὰ ἑξῆς ποσά:

1. Γιὰ τὸ Τεῦχος Α'	Δραχ.	50
2. » » » Β'	»	75
3. » » » Γ'	»	35
4. » » » Δ'	»	75
5. » » » Νομικῶν Προσώπων Δ.Δ. κ.λπ.	»	35
6. » » » Ἀν. Εἰδ. Δικαστηρίου	»	5
7. » » » Παράρτημα	»	20
8. » » » Ἀνωνύμων Ἑταιρειῶν κ.λπ.	»	200
9. » » Δελτίο Ἐμπ. καὶ Βιομ. Ἰδιοκτησίας	»	20
10. Γιὰ ὅλα τὰ τεύχη	»	450

Β'. ΤΙΜΗ ΦΥΛΛΩΝ

Ἡ τιμὴ πωλήσεως κάθε φύλλου, μέχρις 8 σελ., εἶναι 5 δρχ., ἀπὸ 9 ὡς 24 σελ. 10 δρχ., ἀπὸ 25 ὡς 48 σελ. 15 δρχ., ἀπὸ 49 ὡς 80 σελ. 30 δρχ., ἀπὸ 81 σελ. καὶ ἄνω ἡ τιμὴ πωλήσεως κάθε φύλλου προσαυξάνεται κατὰ 30 δρχ. ἀνὰ 80 σελίδες.

Γ'. ΤΕΛΗ ΔΗΜΟΣΙΕΥΣΕΩΝ

Ι. Στὸ τεῦχος Ἀνωνύμων Ἑταιρειῶν καὶ Ἑταιρειῶν Περιωρισμένης Εὐθύνης:

Α' Ἀνωνύμων Ἑταιρειῶν:

1. Τῶν καταστατικῶν	Δρχ.	14.000
2. Τῶν ἀποφάσεων «περὶ συγχωνεύσεως ἀνωνύμων ἑταιρειῶν»	»	14.000
3. Τῶν κωδικοποιήσεων τῶν καταστατικῶν (ΦΕΚ 309/67, τ. Β')	»	7.000
4. Τῶν τροποποιήσεων τῶν καταστατικῶν	»	3.000
5. Τῶν ἰσολογισμῶν κάθε χρήσεως	»	6.000
6. Τῶν ὑπουργικῶν ἀποφάσεων «περὶ παροχῆς ἀδείας ἐπεκτάσεως τῶν ἐργασιῶν Ἀσφαλιστικῶν Ἑταιρειῶν», τῶν ἐκθέσεων ἐκτιμήσεως περιουσιακῶν στοιχείων καὶ τῶν ἀποφάσεων τοῦ Δ.Σ. τοῦ ΕΛΤΑ, μὲ τὶς ὁποῖες ἐγκρίνονται καὶ δημοσιεύονται οἱ κανονισμοὶ αὐτοῦ	»	5.000
7. Τῶν ἀποφάσεων «περὶ ἐγκαταστάσεως ὑποκαταστήματος, διορισμοῦ γενικοῦ πράκτορος καὶ παροχῆς πληρεξουσιότητος πρὸς ἀντιπροσώπευσιν ἐν Ἑλλάδι ἀλλοδαπῶν Ἑταιρειῶν» καὶ τῶν ἀποφάσεων «περὶ μεταβιβάσεως τοῦ χαρτοφυλακίου Ἀσφαλιστικῶν Ἑταιρειῶν κατὰ τὸ ἄρθρο 59 παρ. 1 τοῦ Ν.Δ. 400/70»	»	3.000
8. Τῶν ἀνακοινώσεων γιὰ κάθε μεταβολὴ ποὺ γίνεται μὲ ἀπόφαση Γ.Σ. ἢ Δ.Σ., τῶν προσκλήσεων σὲ γενικὲς συνελεύσεις, τῶν κατὰ τὸ ἄρθρο 32 τοῦ Ν. 3221/24 γνωστοποιήσεων, τῶν ἀνακοινώσεων, ποὺ προβλέπονται ἀπὸ τὸ ἄρθρο 59 παρ. 3 τοῦ Ν.Δ. 400/1970 «περὶ Ἀλλοδαπῶν Ἀσφαλιστικῶν Ἑταιρειῶν», τῶν ἀποφάσεων τοῦ Διοικητικοῦ Συμβουλίου τοῦ ΕΛΤΑ, ποὺ ἀναφέρονται σὲ προσωρινὲς διατάξεις καὶ τῶν ἀποφάσεων τοῦ Ὑπ. Συγκοινωνιῶν διὰ τοὺς ΗΛΠΑΠ - ΗΣΑΠ - ΟΣΕ	»	1.500
9. Τῶν συνοπτικῶν μηνιαίων καταστάσεων τῶν Τραπεζικῶν Ἑταιρειῶν	»	1.500
10. Τῶν ἀποφάσεων τῆς ἐπιτροπῆς τοῦ Χρηματιστηρίου «περὶ εἰσαγωγῆς χρεωγράφων εἰς τὸ χρηματιστήριον πρὸς διαπραγμάτευσιν, συμφώνως πρὸς τὰς διατάξεις τοῦ ἄρθρου 2 παρ. 3 Α.Ν. 148/1967»	Δρχ.	1.500
11. Τῶν ἀποφάσεων τῆς ἐπιτροπῆς κεφαλαιαγορᾶς «περὶ διαγραφῆς χρεωγράφων ἐκ τοῦ χρηματιστηρίου, συμφώνως πρὸς τὰς διατάξεις τοῦ ἄρθρου 2 παρ. 4 Α.Ν. 148/67»	»	1.500
12. Τῶν ἀποφάσεων «περὶ ἐγκρίσεως τιμολογίων τῶν Ἀσφαλιστικῶν Ἑταιρειῶν»	»	1.000

Β' Ἑταιρειῶν Περιωρισμένης Εὐθύνης:

1. Τῶν καταστατικῶν	Δρχ.	1.500
2. Τῶν κωδικοποιήσεων τῶν καταστατικῶν	»	1.500
3. Τῶν ἰσολογισμῶν κάθε χρήσεως	»	1.500
4. Τῶν ἐκθέσεων ἐκτιμήσεως περιουσιακῶν στοιχείων	»	1.500
5. Τῶν τροποποιήσεων τῶν καταστατικῶν (γιὰ κάθε συμβολαιογραφικὴ πράξη)	»	600
6. Τῶν ἀνακοινώσεων μὲ συμβολαιογραφικὴ πράξη	»	600
7. Τῶν ἀνακοινώσεων μὲ ἀπόφαση τῆς Γ.Σ. ...	»	400
8. Τῶν προσκλήσεων σὲ γενικὲς συνελεύσεις	»	400

Γ' Ἀλληλασφαλιστικῶν Συνεταιρισμῶν - Ἀλληλασφαλιστικῶν Ταμείων καὶ Φιλανθρωπικῶν Σωματείων:

1. Τῶν ὑπουργικῶν ἀποφάσεων «περὶ χορηγήσεως ἀδείας λειτουργίας Ἀλληλασφαλιστικῶν Συνεταιρισμῶν - Ἀλληλασφαλιστικῶν Ταμείων»	»	1.500
2. Τῶν ἰσολογισμῶν τῶν ἀνωτέρω Συνεταιρισμῶν, Ταμείων καὶ Σωματείων	»	1.500

Δ' Τῶν δικαστικῶν πράξεων: Δρχ. 600

ΙΙ. Στὸ Τέταρτο τεῦχος:

Τῶν δικαστικῶν πράξεων γιὰ παρακατάθεση ἀποζημιώσεως » 600

Δ'. ΚΑΤΑΒΟΛΗ ΣΥΝΔΡΟΜΩΝ - ΤΕΛΩΝ ΔΗΜΟΣΙΕΥΣΕΩΝ ΚΑΙ ΠΟΣΟΣΤΩΝ Τ.Α.Π.Ε.Τ.

1. Οἱ συνδρομὲς τοῦ ἐσωτερικοῦ καὶ τὰ τέλη δημοσιεύσεων προκαταβάλλονται στὰ Δημόσια Ταμεῖα ἔναντι ἀποδεικτικοῦ εἰσπράξεως, τὸ ὁποῖο φροντίζει ὁ ἐνδιαφερόμενος νὰ τὸ στείλει στὴ Γενικὴ Δ/νση τοῦ Ἐθνικοῦ Τυπογραφείου.

2. Οἱ συνδρομὲς τοῦ ἐξωτερικοῦ εἶναι δυνατὸ νὰ στέλνονται καὶ σὲ ἀνάλογο συνάλλαγμα μὲ ἐπιταγὴ ἐπ' ὀνόματι τοῦ Διευθυντῆ τῶν Διοικητικῶν καὶ Οἰκονομικῶν Ὑποθέσεων τοῦ Ἐθνικοῦ Τυπογραφείου.

3. Τὸ ὑπὲρ τοῦ ΤΑΠΕΤ ποσοστὸ ἐπὶ τῶν ἀνωτέρω συνδρομῶν καὶ τελῶν δημοσιεύσεων καταβάλλεται ὡς ἑξῆς:

α) στὴν Ἀθήνα: στὸ Ταμεῖο τοῦ ΤΑΠΕΤ (Κατάστημα Ἐθνικοῦ Τυπογραφείου),

β) στὶς ὑπόλοιπες πόλεις τοῦ Κράτους: στὰ Δημόσια Ταμεῖα καὶ ἀποδίδεται στὸ ΤΑΠΕΤ σύμφωνα μὲ τὶς 192378/3639/1947(RONEO 185) καὶ 178048/5321/31.7.65 (RONEO 139) ἐγκύκλιες διαταγὲς τοῦ Γ.Λ.Κ.,

γ) στὶς περιπτώσεις συνδρομῶν ἐξωτερικοῦ: ὅταν ἡ ἀποστολή τους γίνεται μὲ ἐπιταγὲς μαζὶ μ' αὐτὲς στέλνεται καὶ τὸ ὑπὲρ τοῦ ΤΑΠΕΤ ποσοστό.

Ὁ Γενικὸς Διευθυντὴς
ΑΘΑΝ. ΠΑΝ. ΣΠΗΛΙΟΠΟΥΛΟΣ

ΑΠΟ ΤΟ ΕΘΝΙΚΟ ΤΥΠΟΓΡΑΦΕΙΟ